



1F


単位 : cm

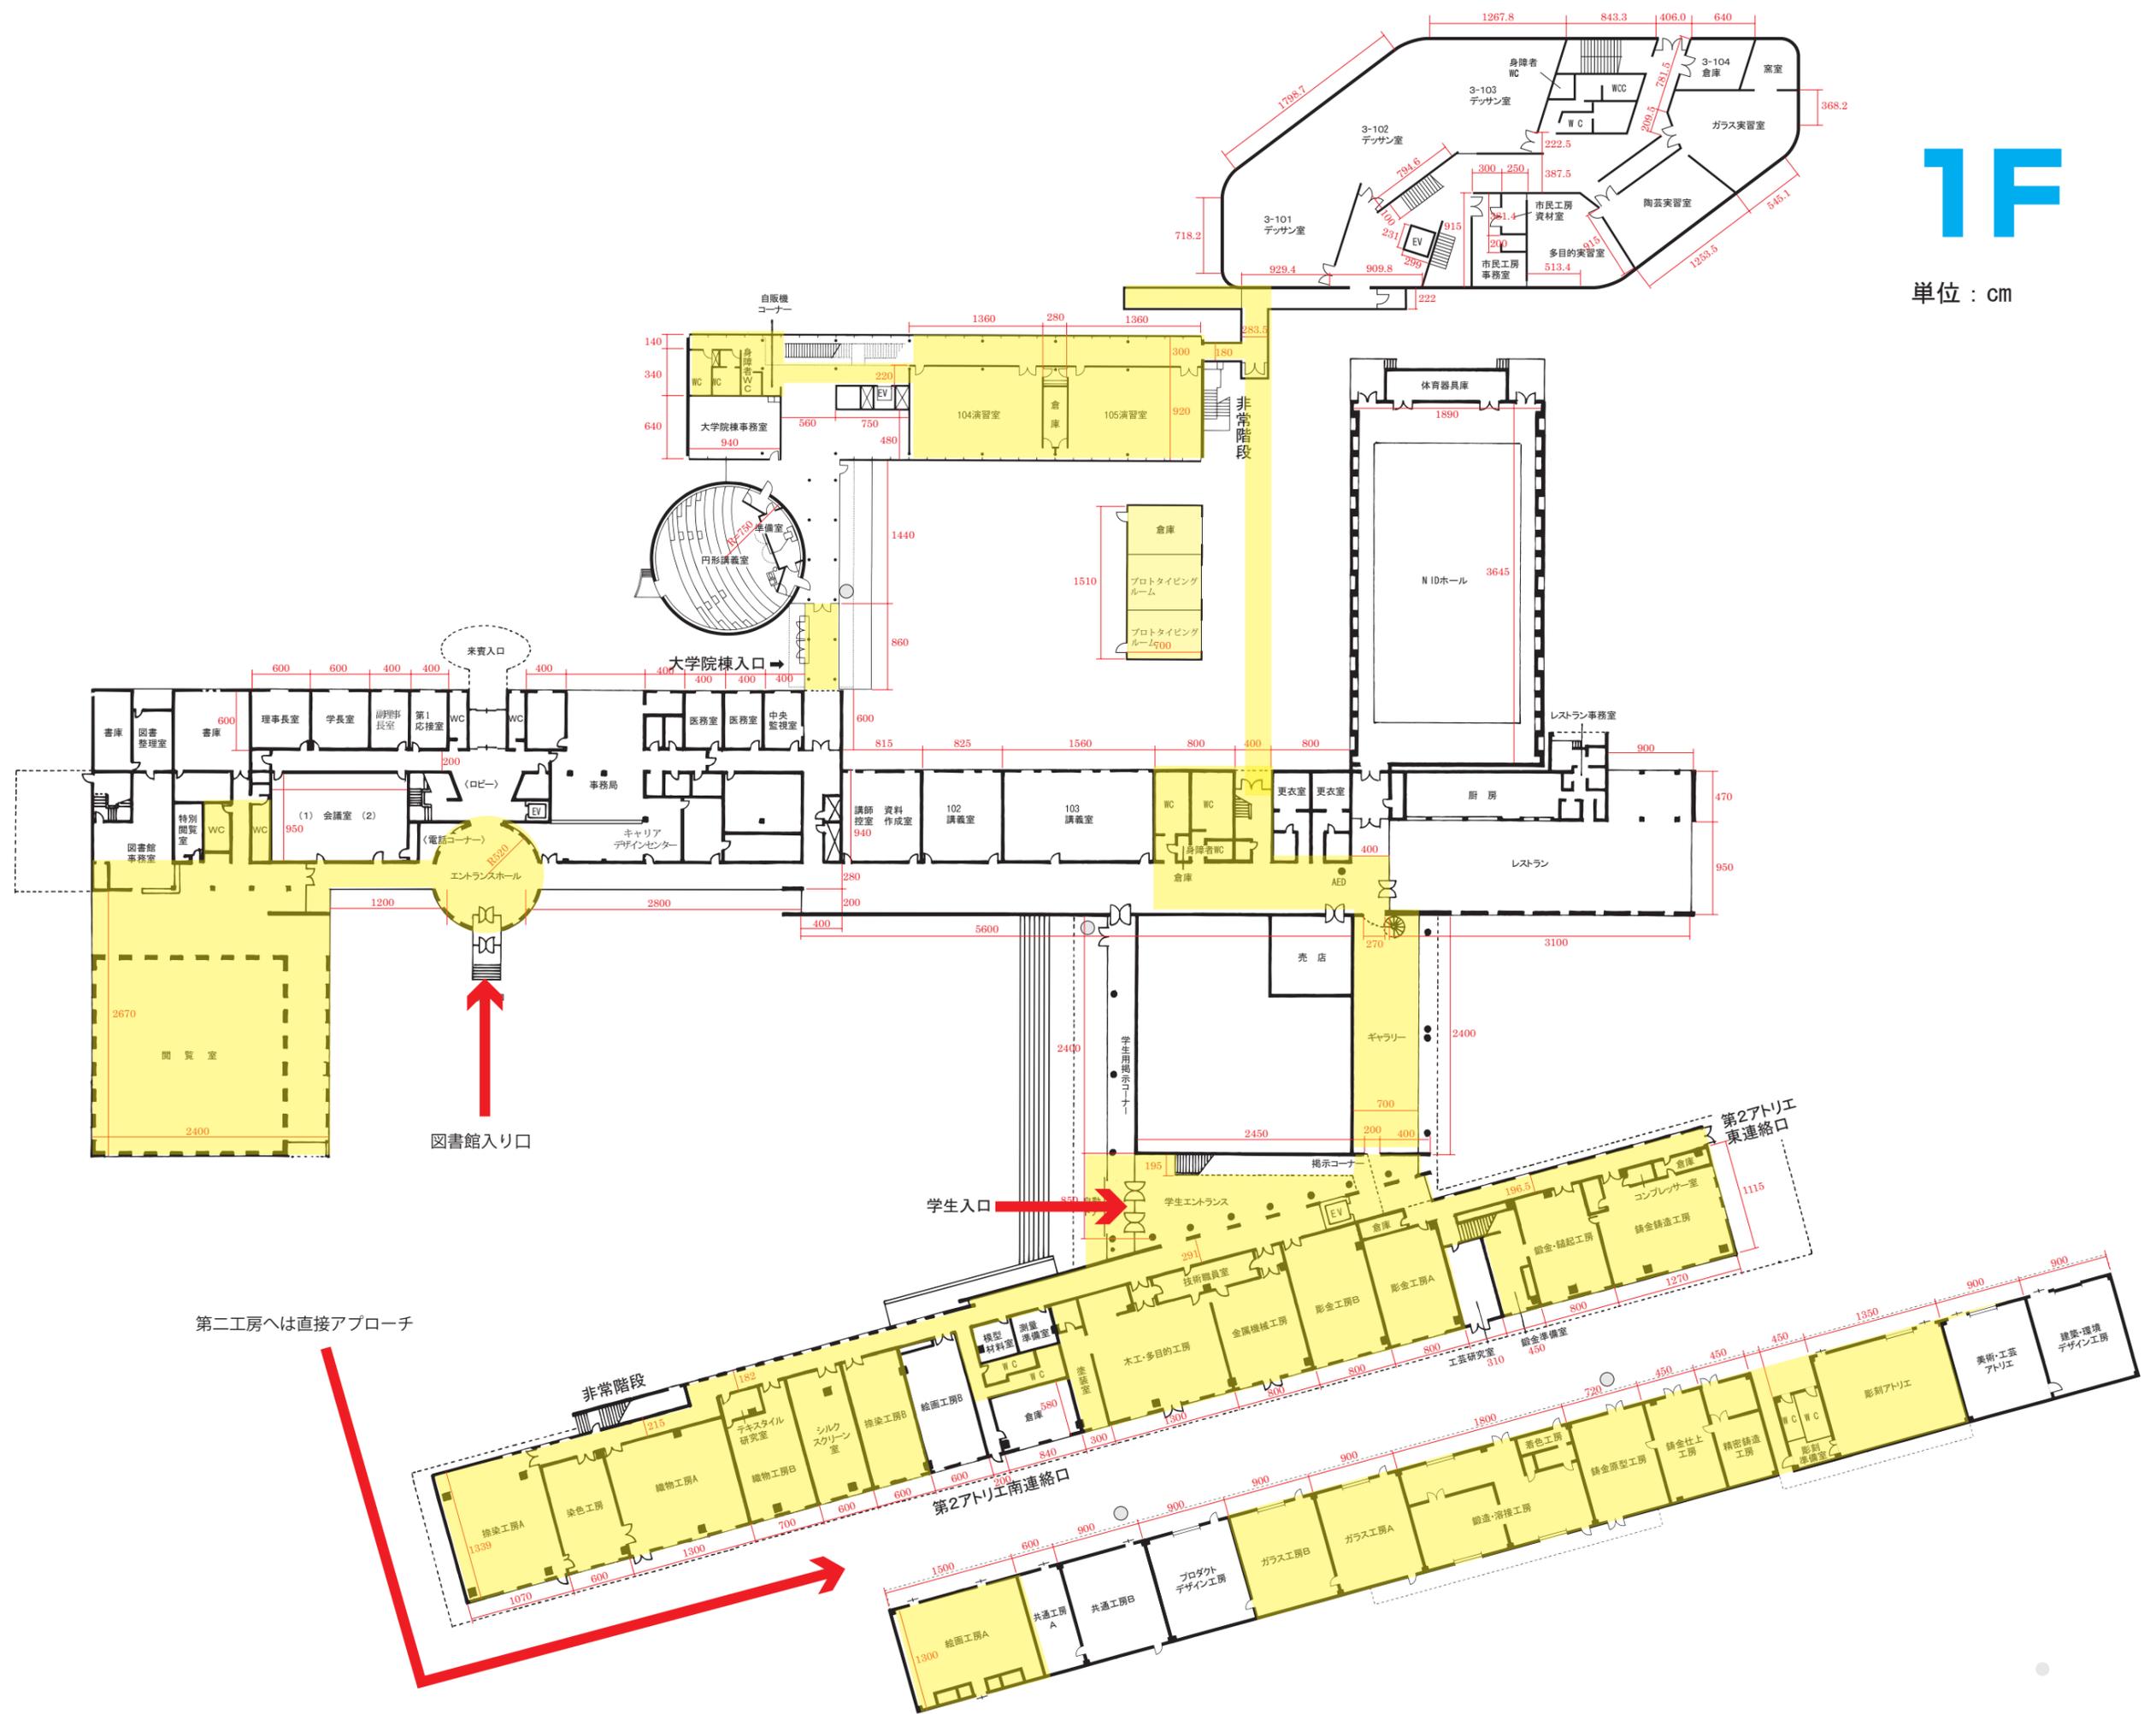

4F

単位 : cm

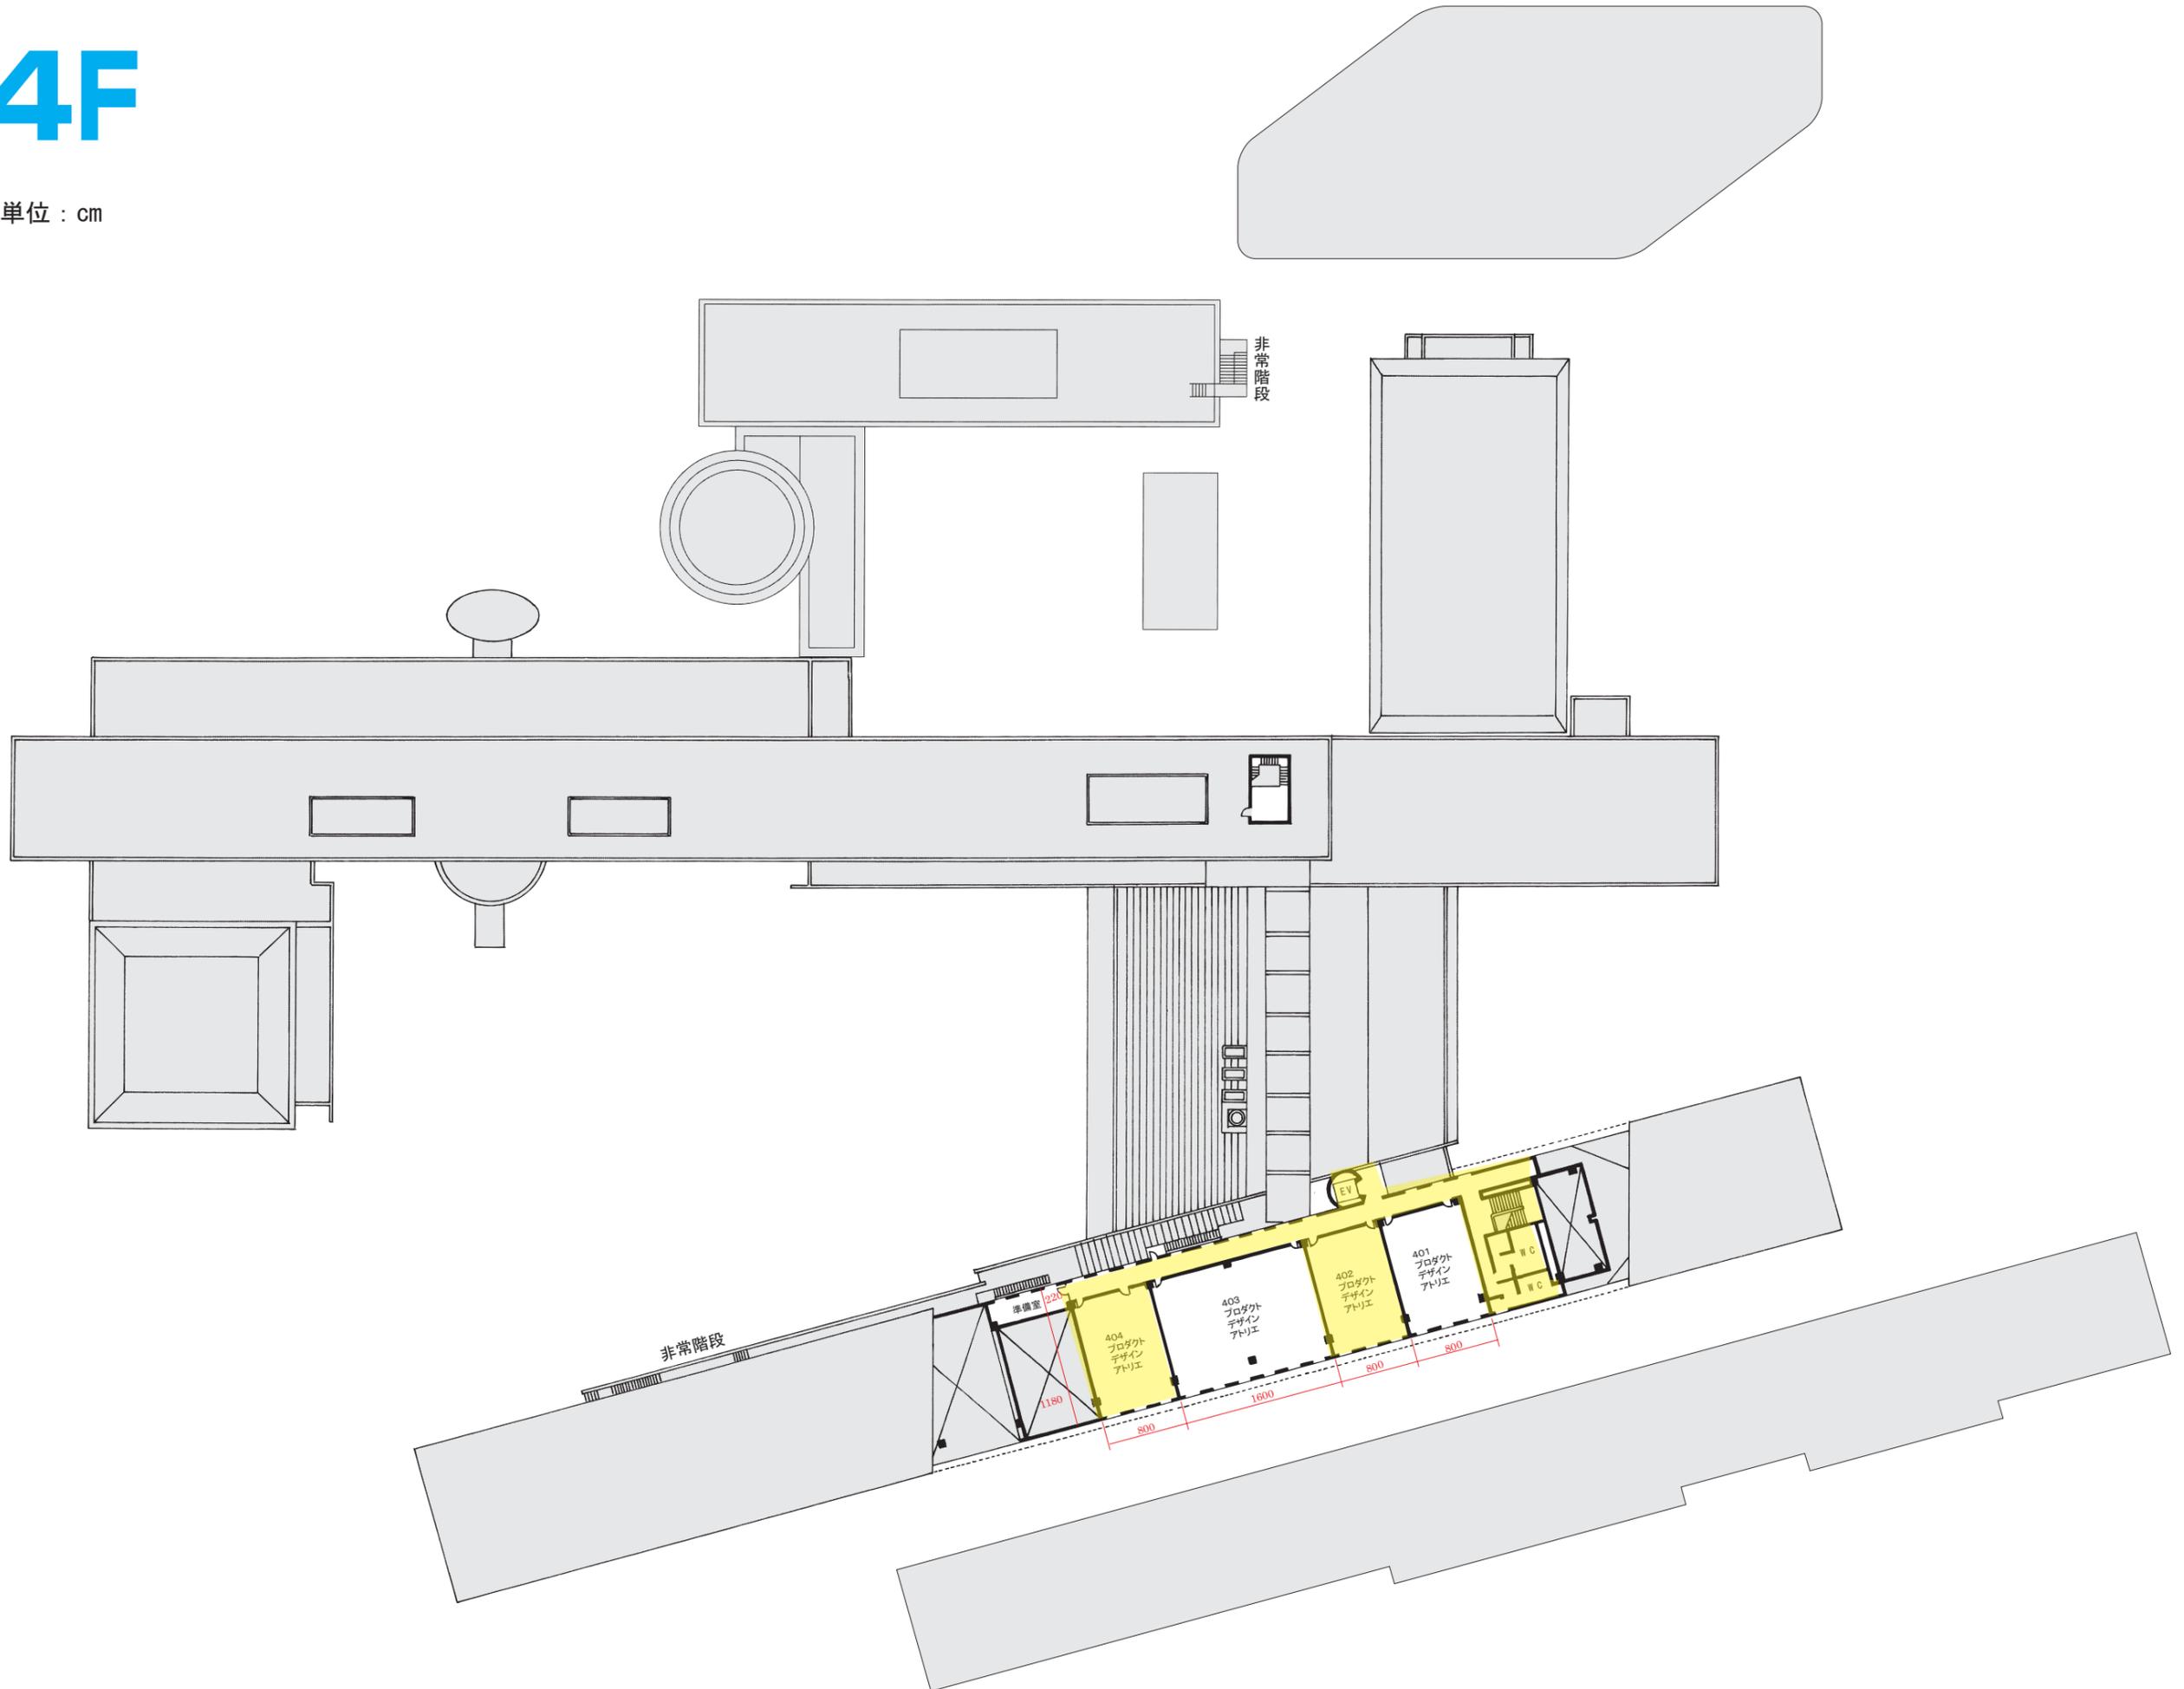

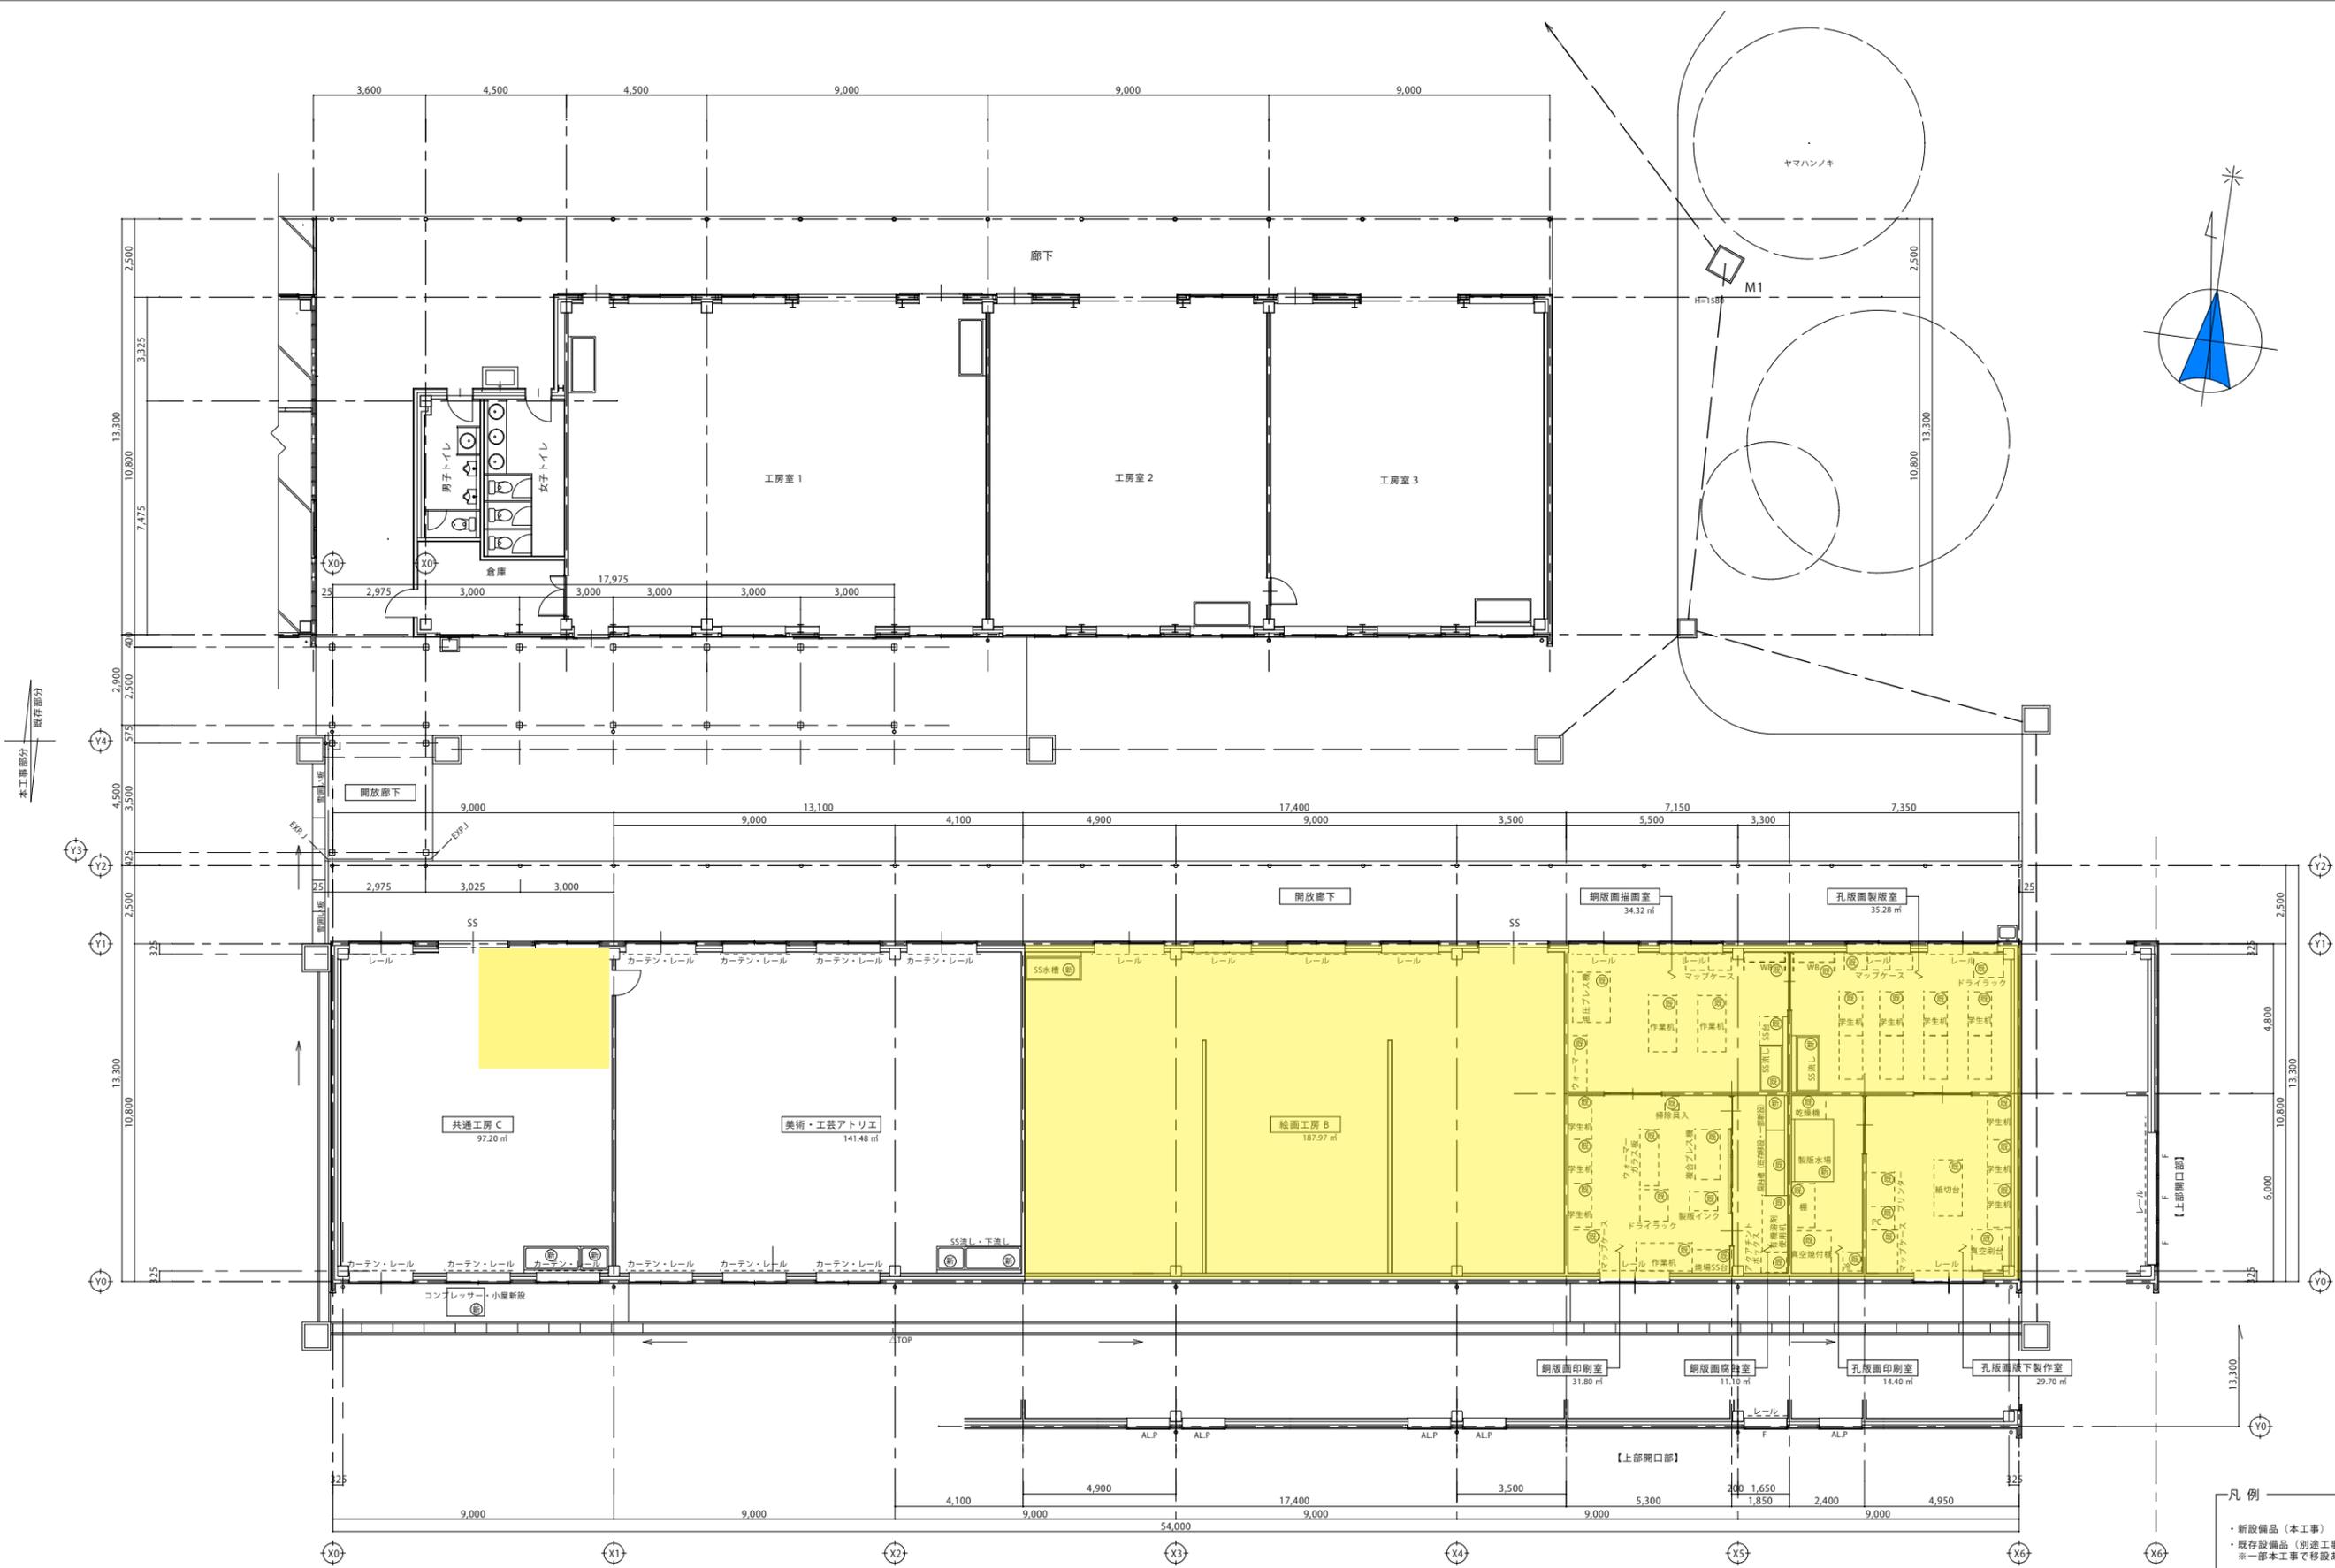

平面図 A1: 1/100 A3: 1/200

備考	発注者	長岡市建築設計協同組合	電話 0258-32-8992	チーフ	株式会社 笠井建築設計事務所	工事名称	第2アトリエ棟B新築工事	年月日	2017.3	図面番号	10 /
		NID 公立大学法人 長岡造形大学	新潟県知事登録(第1904号) 理事長 一級建築士 第96043号 木村博幸 管理建築士 一級建築士 第247634号 小林康彦	小村	株式会社 笠井建築設計事務所 電話 0258-32-1638	平面図	第2アトリエ棟B新築工事	縮尺	A1:1/100 A3:1/200	電外	機